ALGHERO AIRPORT **SOGEAAL** Direzione Esercizio e Operazioni UO Infrastrutture e Manutenzioni Ufficio Tecnico	**Utilizzo del Piazzale Aeromobili e Circolazione**	DATA: MARZO 2018 ALLEGATO AL MANUALE ADC REGOLAMENTO DI SCALO - ALLEGATO 11.2.1	Redatto da: O.U. Infrastrutture e Manutenzione So.Ge.A.Al.

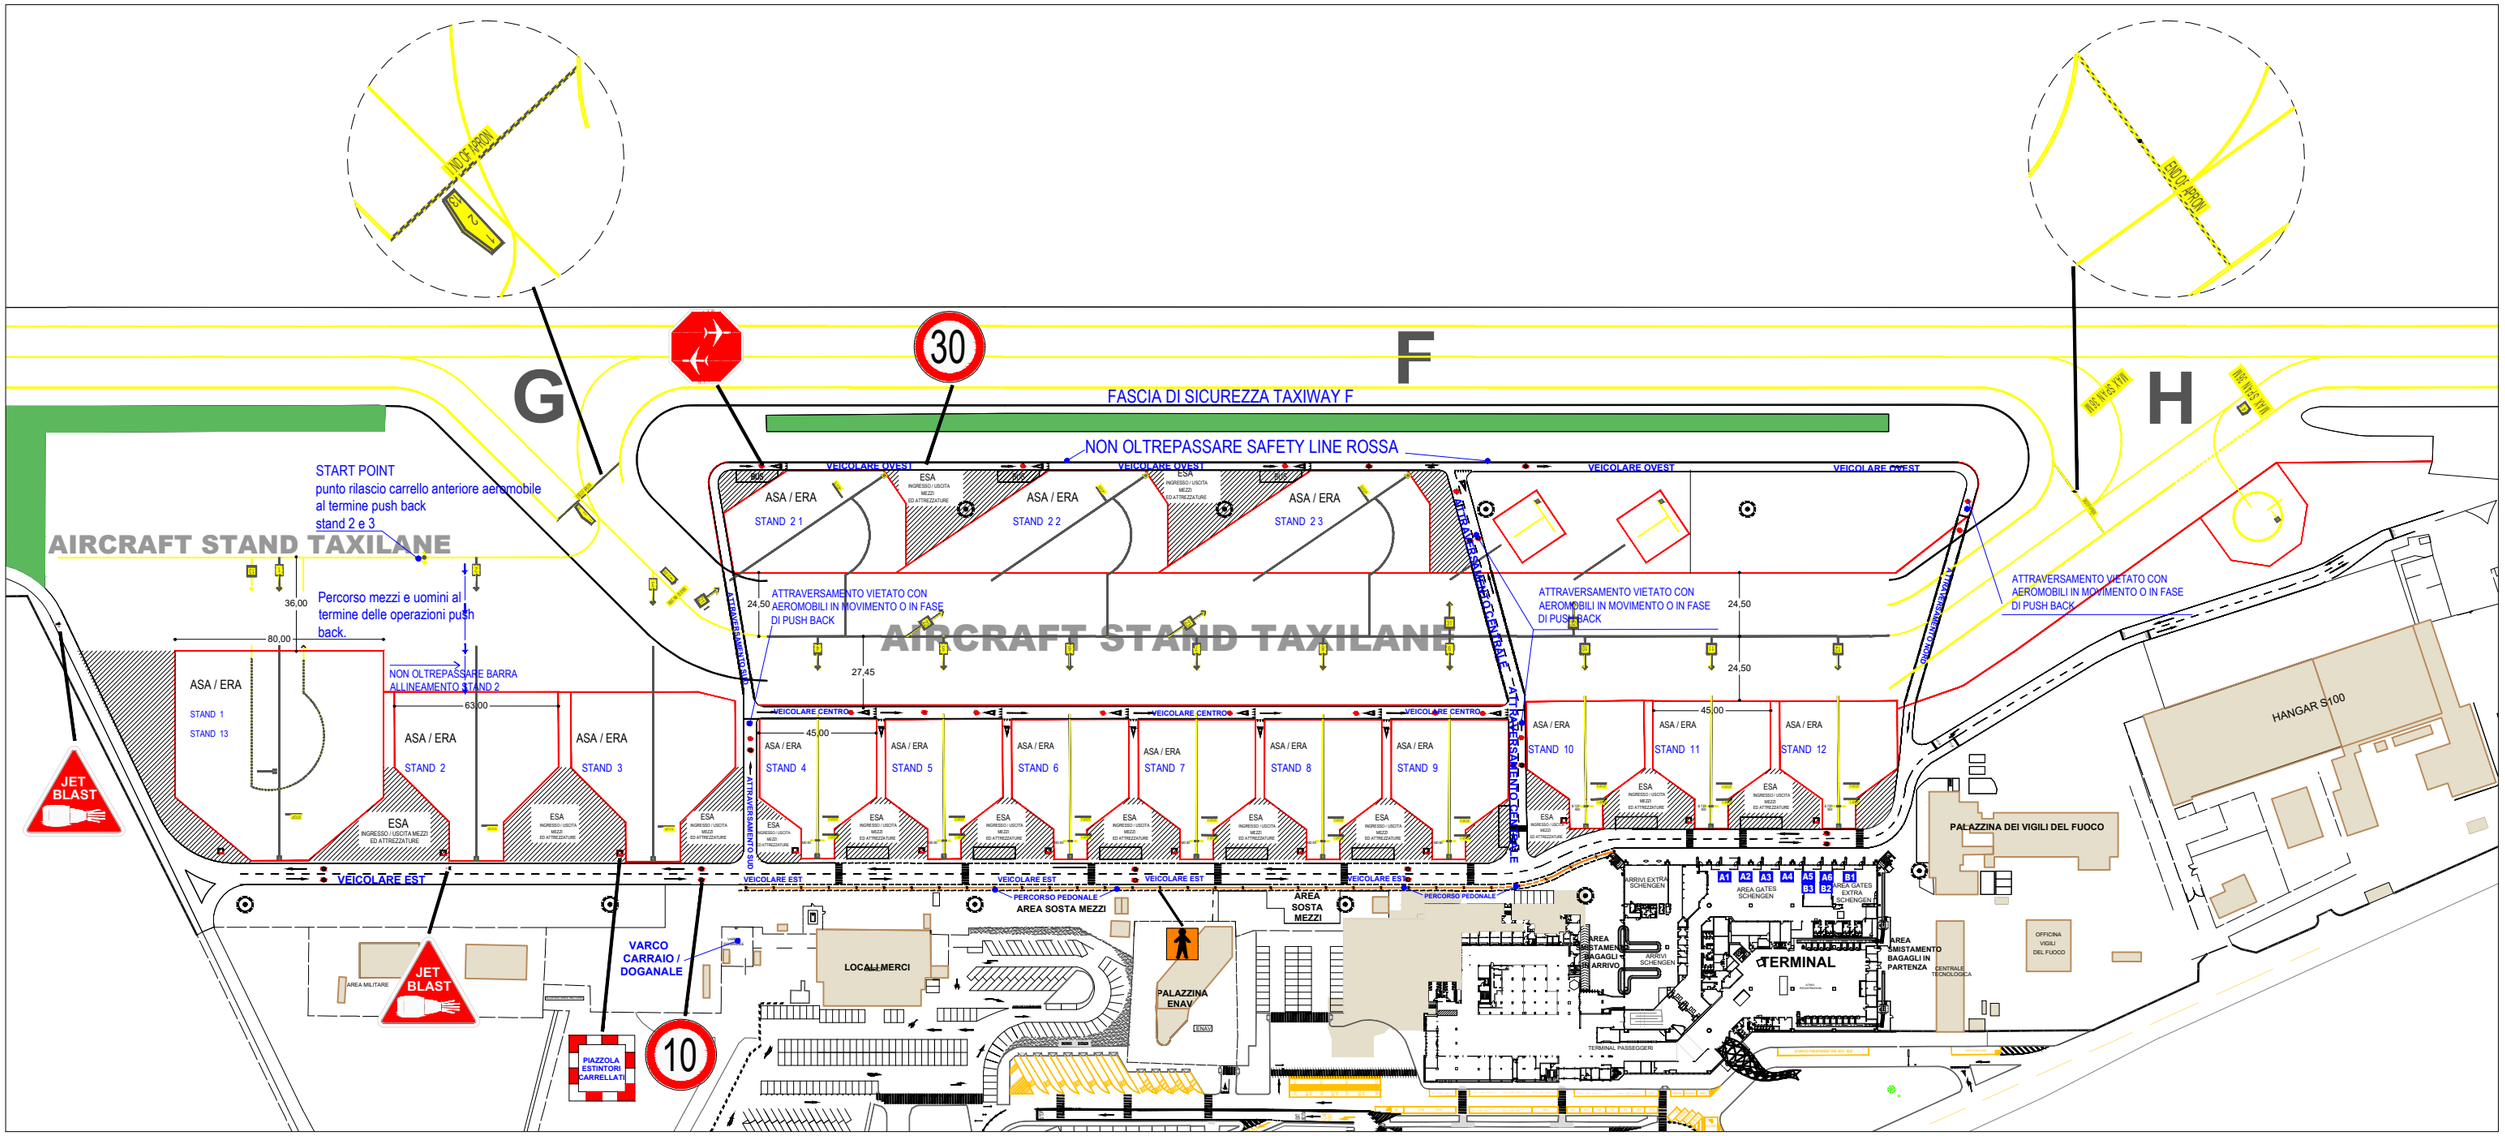

- Rispettare rigorosamente la segnaletica presente
- Rispettare rigorosamente i limiti di velocità di 30 km/h sulla viabilità ordinaria e di 10 km/h in prossimità degli aeromobili o di passeggeri in transito
- Rispettare rigorosamente le precedenze stabilite:
  1. aeromobili (anche se al traino)
  2. mezzi di soccorso (durante lo svolgimento delle operazioni)
  3. passeggeri che transitano da/per l'aerostazione
  4. mezzi di rampa
- Non abbandonare oggetti che possano costituire FOD e rimuoverli se presenti
- E' severamente vietato fumare

- ERA (Equipment Restriction Area) Area di accesso limitato per i mezzi di rampa
- ASA (Aircraft Safety Area) Area di sicurezza degli aeromobili
- ESA (Equipment Service Area) Area di attesa per il servizio dei mezzi di rampa