ALGHERO AIRPORT
SOGEAAL

Viabilità Esterna Aeroporto Alghero

DATA: DICEMBRE 2025	REV. 01
REGOLAMENTO DI SCALO - ALLEGATO 11.2.1	

Redatto da:
Progettazione & Manutenzione So.Ge.A.Al.

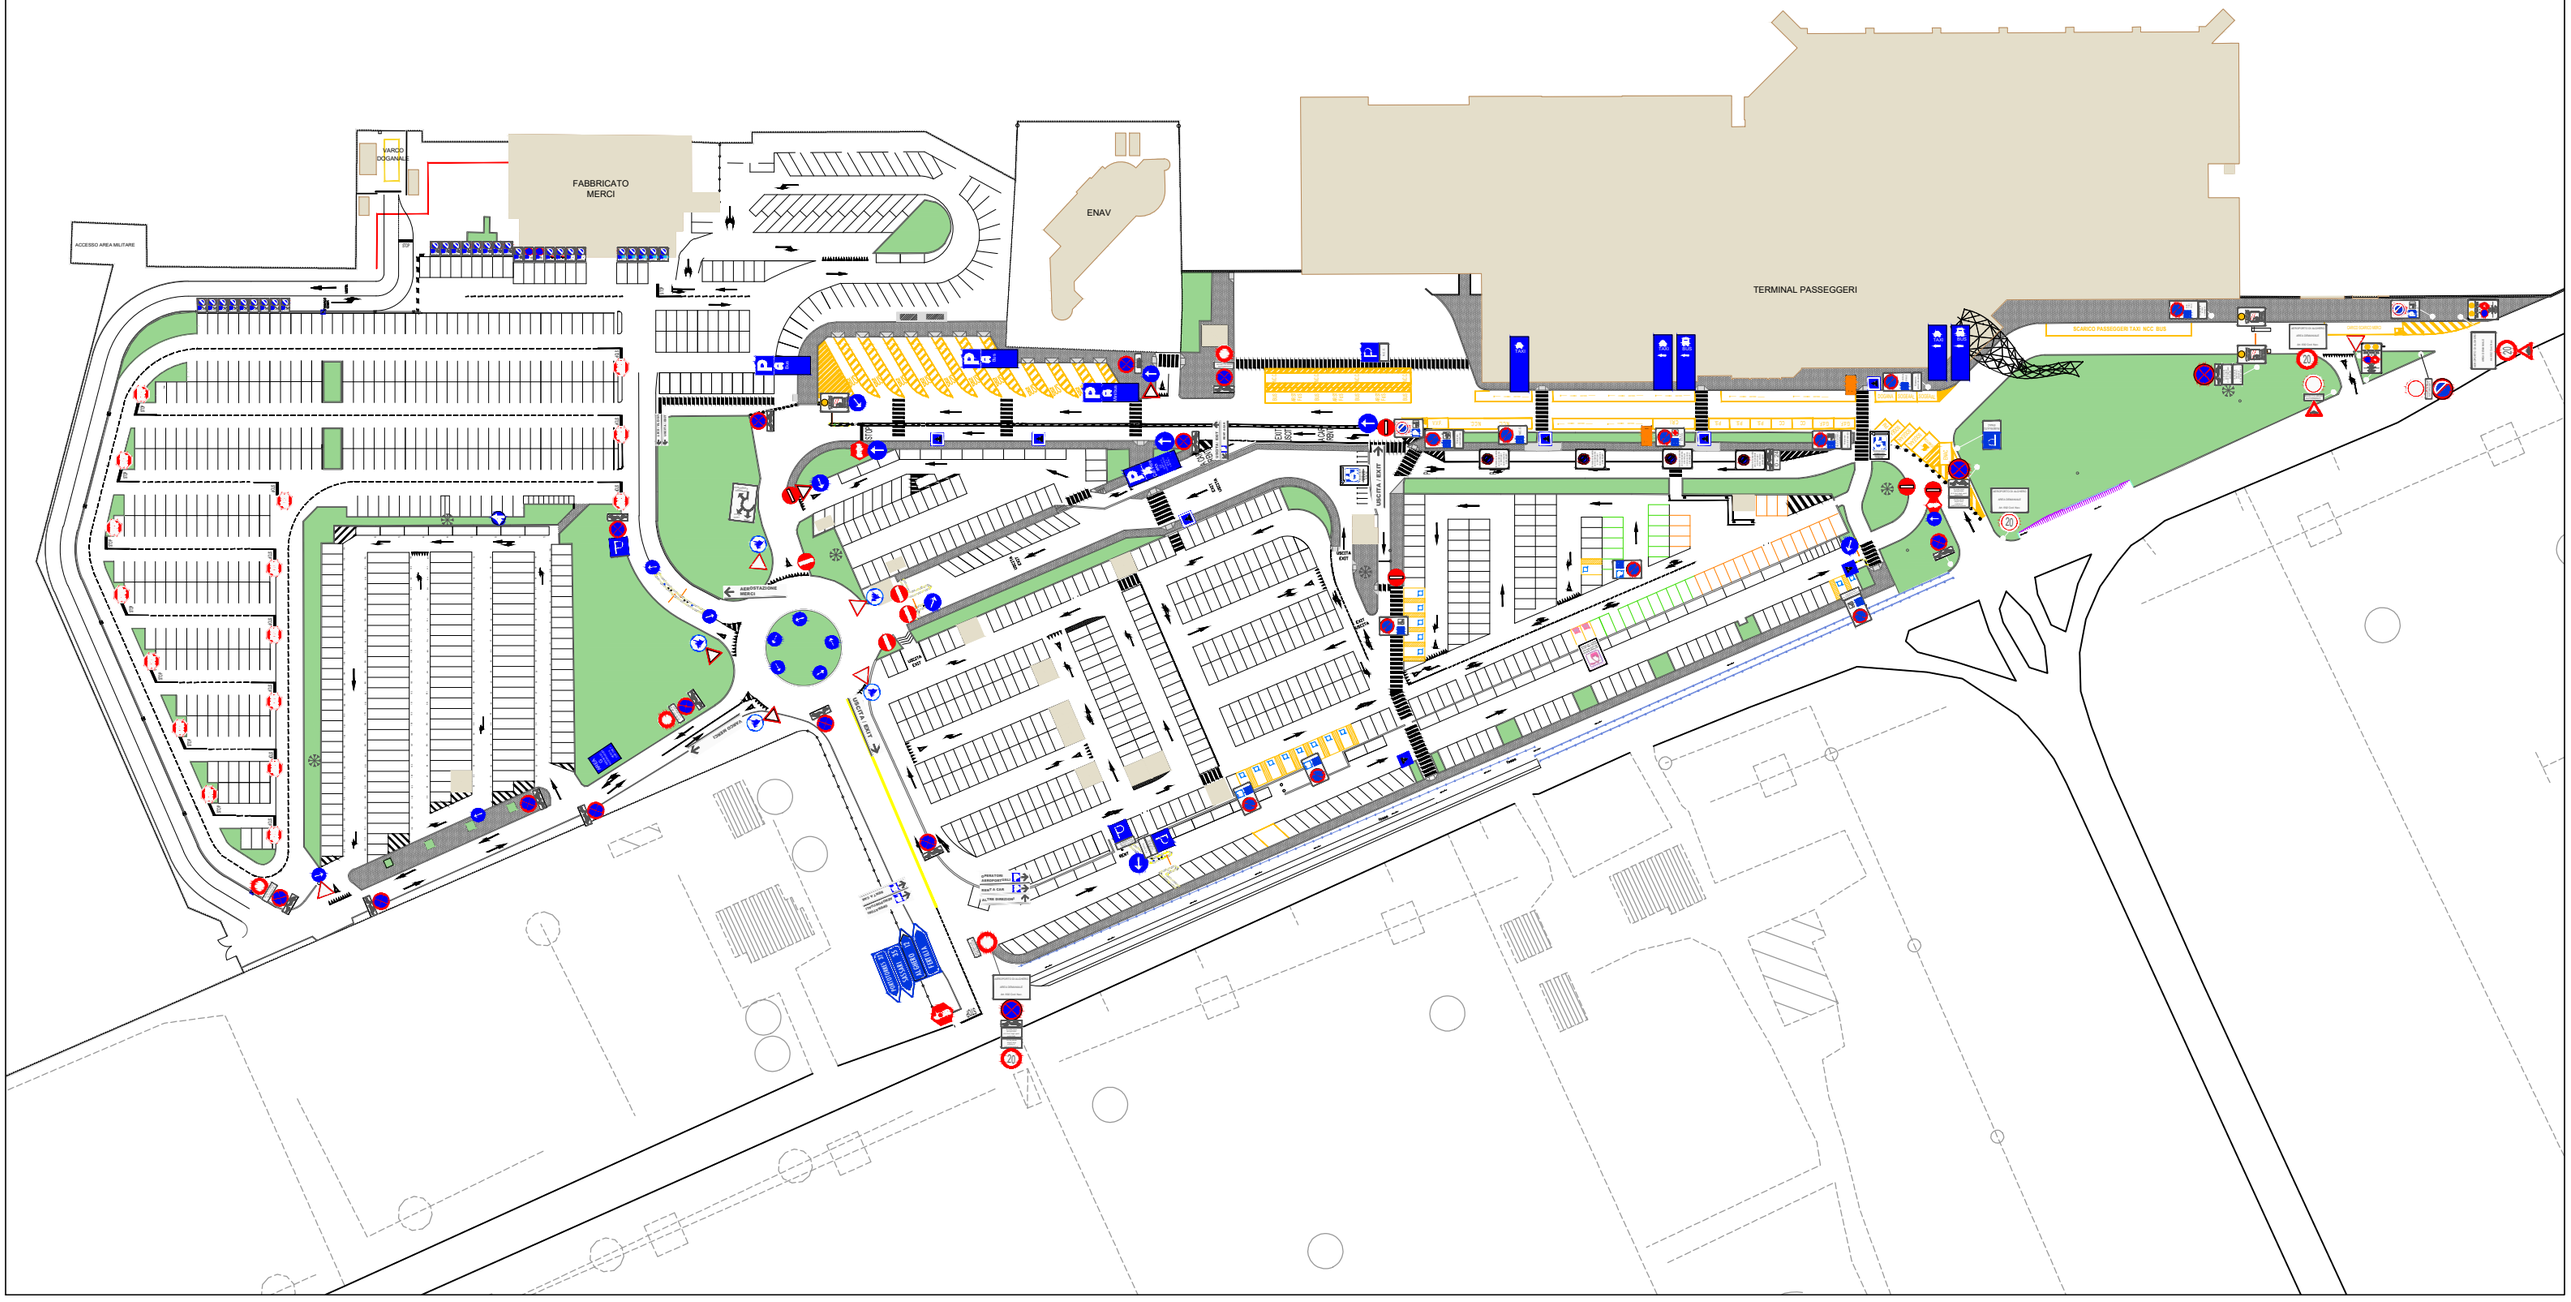
VARCO DOGANALE
FABBRICATO MERCI
ENAV
TERMINAL PASSEGGERI
ACCESSO AREA MILITARE
SCARICO PASSEGGERI TAXI NCC BUS
AEROSTAZIONE MERCI
USCITA 1 EXIT
USCITA EXIT
ENTRATA ENTRY
ENTRATA ENTRY
ENTRATA ENTRY